


Provincia de Tierra del Fuego
Antártida e Islas del Atlántico Sur
REPÚBLICA ARGENTINA
MUNICIPALIDAD DE TOLHUIN
Secretaría de Planificación y
Desarrollo Urbano.

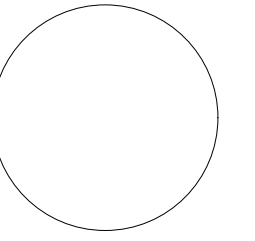


LICITACIÓN PRIVADA: N° 01/2020

EXPEDIENTE:

OBRA **CONSTRUCCION PLAZA
INTEGRADORA
B° ISLA DEL SUR**

LOCALIZACION

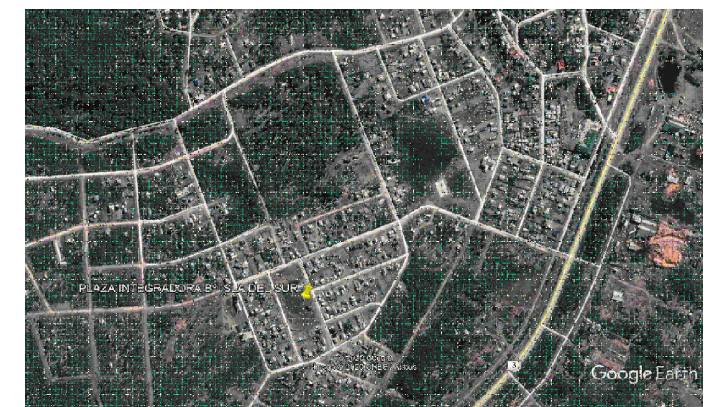

NOMBRE

DETALLE DE VALLAS

PLANO N°

03

RESPONSABLE

Secretaria de Planificacion y
Desarrollo Urbano

SECRETARIO

PROYECTISTAS

ARCHIVO


ESCALA

1:100

FECHA

FEBRERO 2021

DANIEL HARRIGTON
INTENDENTE

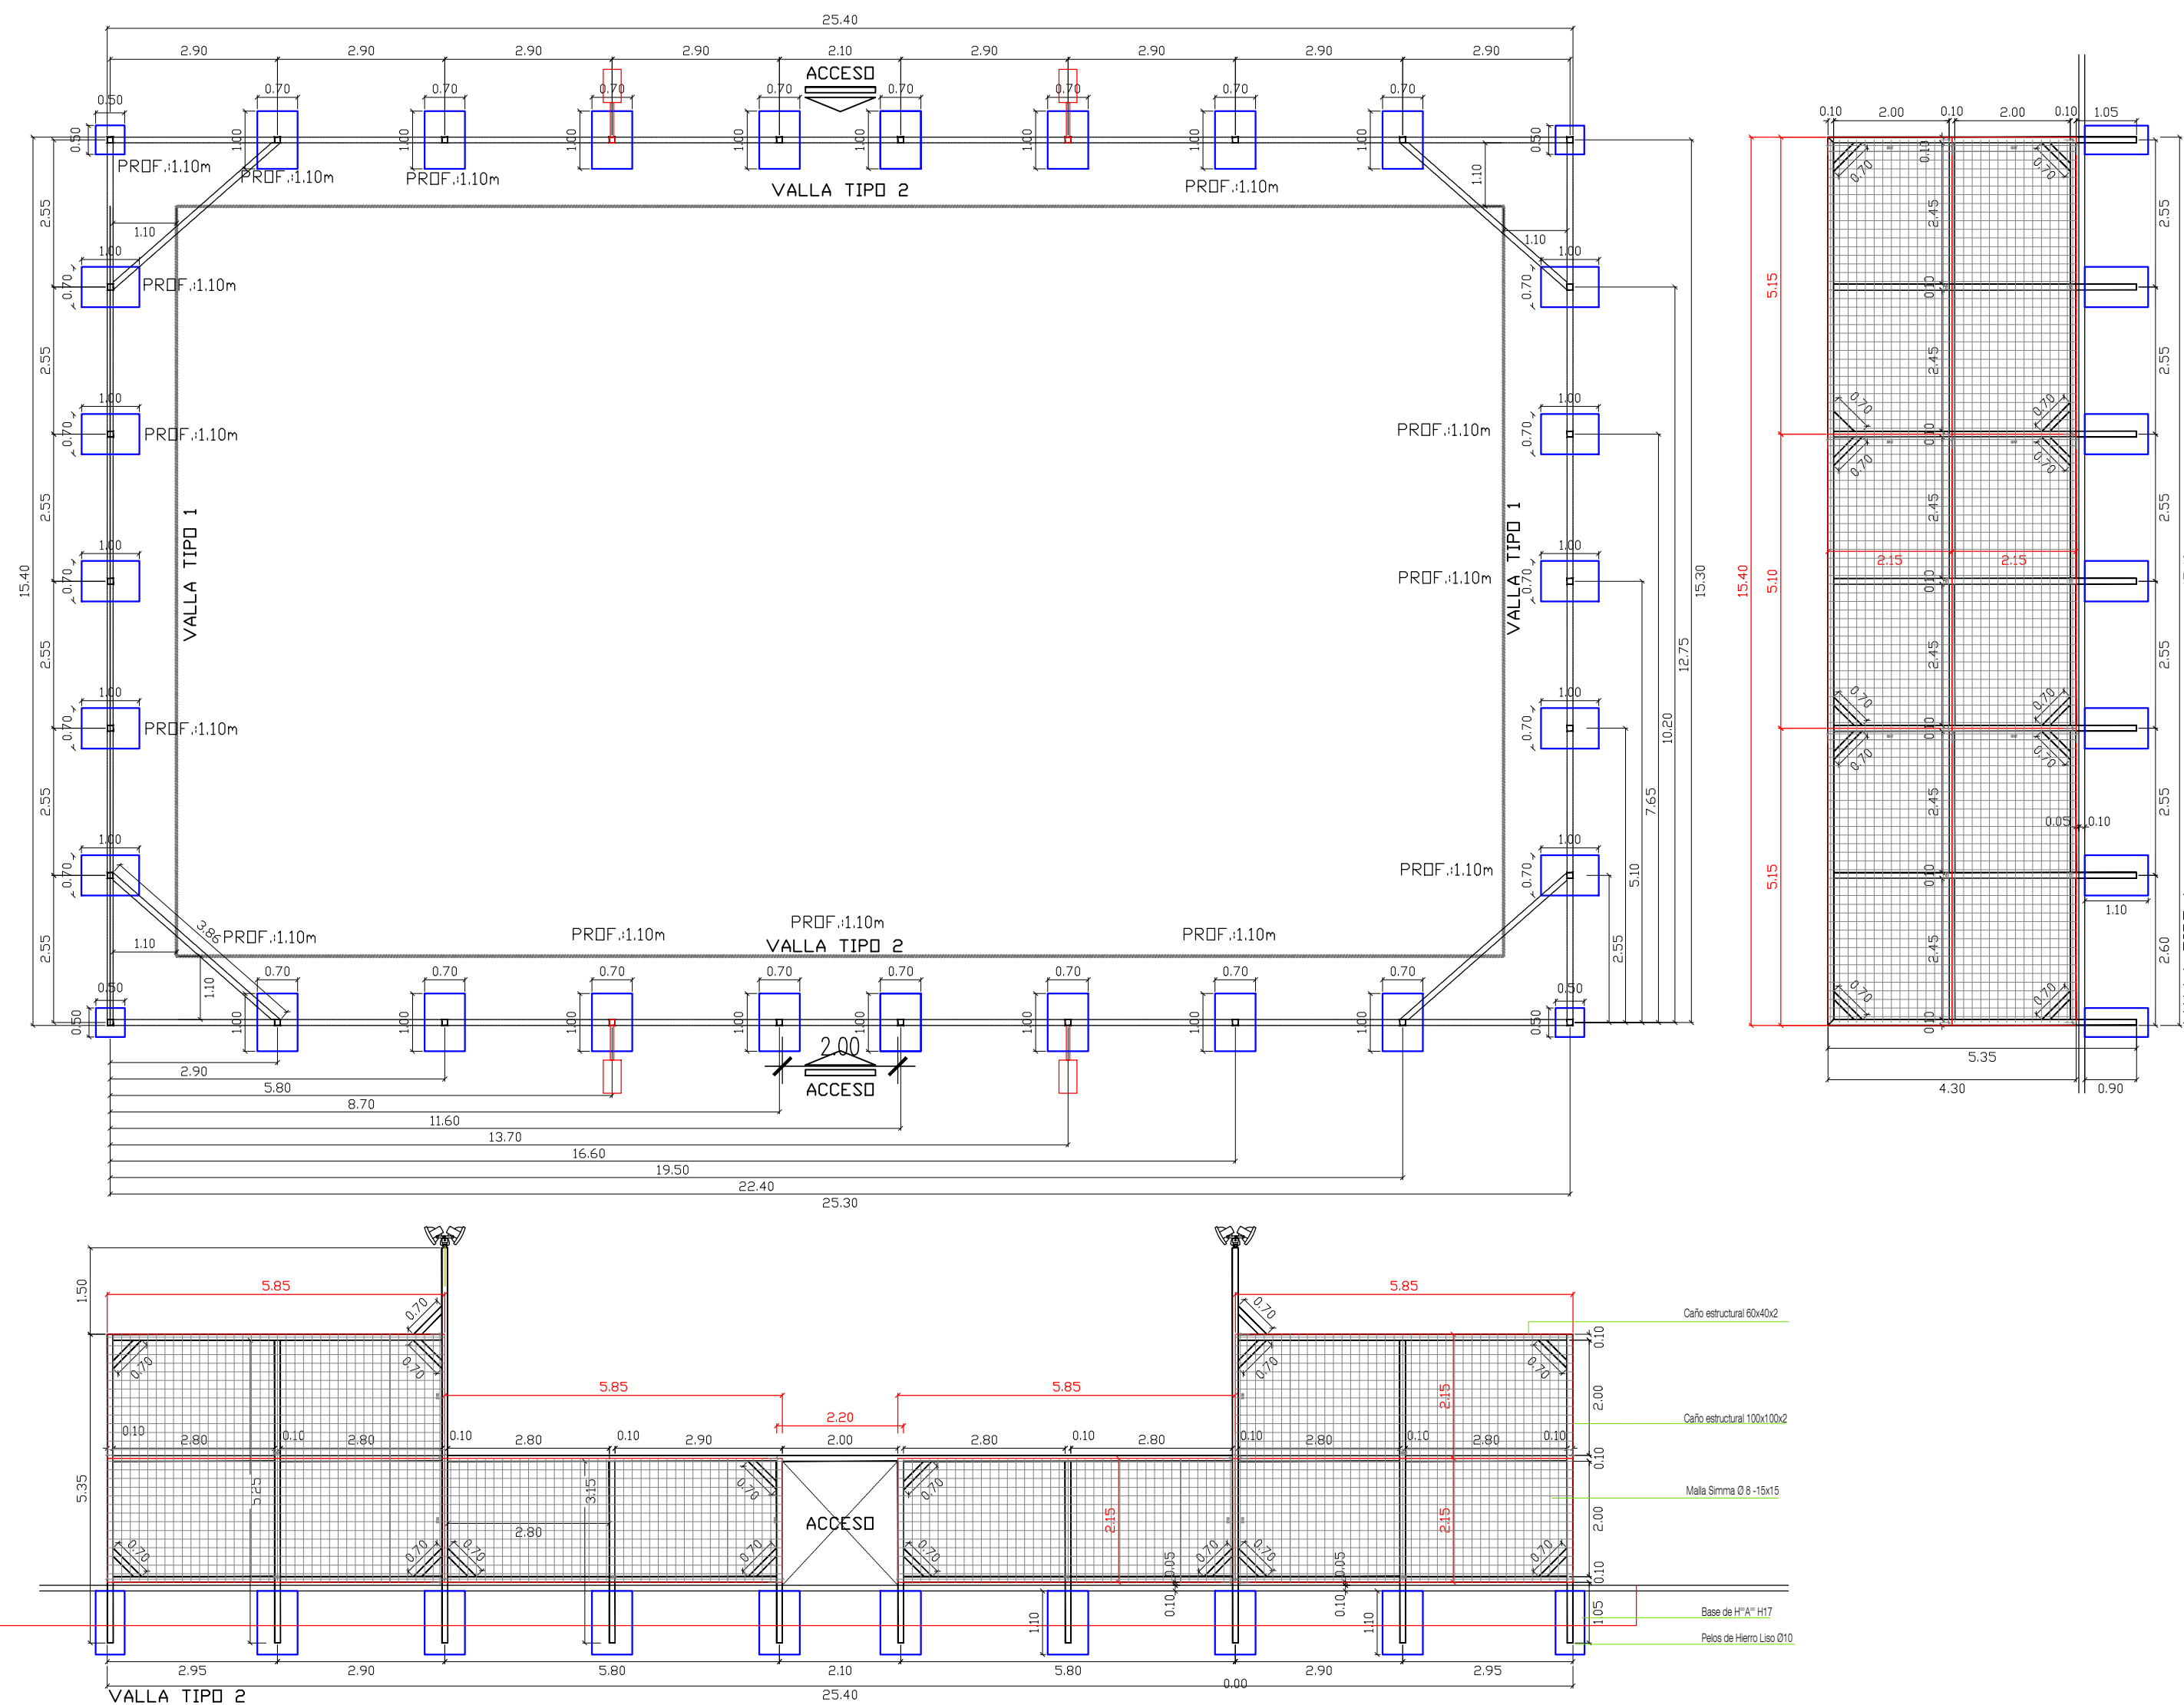

DETALLES VALLAS Esc. 1:100

N A T U R A L M E N T E
TOLHUIN

